

OZNÁMENÍ

Oznamujeme všem vlastníkům a nájemcům pozemků v obci Varnsdorf, že v termínu

červenec/2020 – listopad/2020

bude v této oblasti prováděna

**stavba, která řeší výměnu stávajících kabelů
VN, dle projektu vypracovaného ČEZ
Distribuce, a.s.**

Montáž bude provádět firma OMEXOM GA Energo, s.r.o.,
Na Střílně 1929/8, 323 00 Plzeň - Bolevec,
tel.: 373303184, fax: 377542385.

IČO: 49196812 DIČ: CZ-49196812

Společnost je zapsaná v obch. rejstříku u Krajského soudu v Plzni, odd. C a vl. 4355

Oznámení je v souladu se zákonem č. 458/2000Sb.,
novelizován z.č. 670/2004.

Případná majetková újma na nemovitostech a porostech
bude nahrazena dle téhož zákona.


OMEXOM GA Energo s.r.o.


Na Střílně 1929/8, Bolevec, 323 00 Plzeň

IČ: 49196812 • DIČ: CZ49196812

Tel.: 373 303 111


167

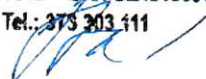

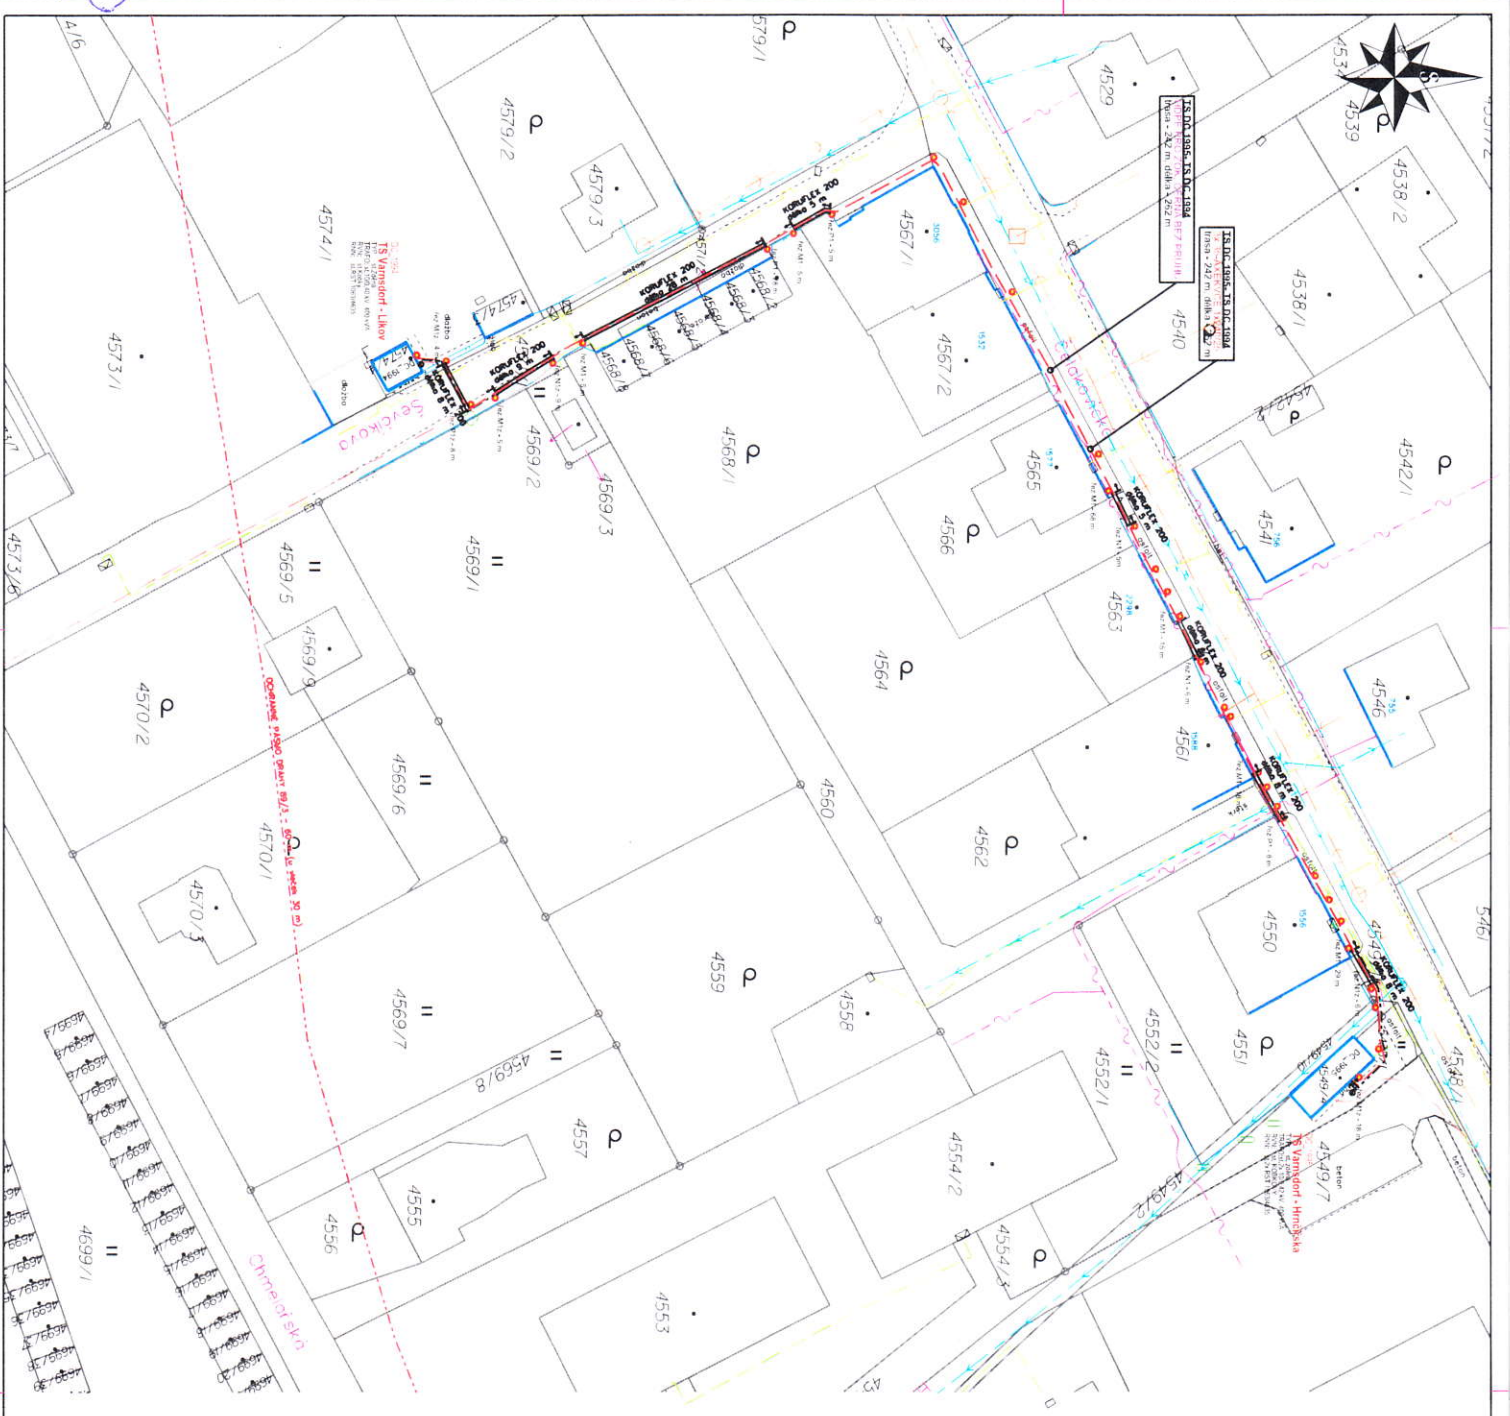

- VYSVĚTLKY**
- VÝHRA STAVAJÍCÍHO KABELOVÉHO VEDENÍ VN VE STAVAJÍCÍM TRÁSE - ČEZ DISTRIBUCE
 - STAVAJÍCÍ VÝCHODI VEDENÍ VN - ČEZ DISTRIBUCE
 - STAVAJÍCÍ KABELOVÉ VEDENÍ VN - ČEZ DISTRIBUCE
 - STAVAJÍCÍ KABELOVÉ VEDENÍ VN - ČEZ DISTRIBUCE
 - STAVAJÍCÍ TRAFOSITANCE - ČEZ DISTRIBUCE
 - STAVAJÍCÍ VODOVOD - SLOK
 - STAVAJÍCÍ KANALIZACE - SLOK
 - STAVAJÍCÍ PLYNOVODNÍ - GASNET
 - STAVAJÍCÍ SEBEOCHRANITELNÉ - CETM
 - STAVAJÍCÍ ROZPOJOVACÍ SMRN
 - STAVAJÍCÍ PŘIHOVOVÝ STOLP VÝCHODIHO VEDENÍ
 - STAVAJÍCÍ DŘEVENÝ STOLP VÝCHODIHO VEDENÍ
 - STAVAJÍCÍ BE TONOVÝ STOLP VÝCHODIHO VEDENÍ
 - OCHRANNÉ PASMO DRÁHY
 - BALLMARKER

ŘEZY KABELOVOU RYHOU

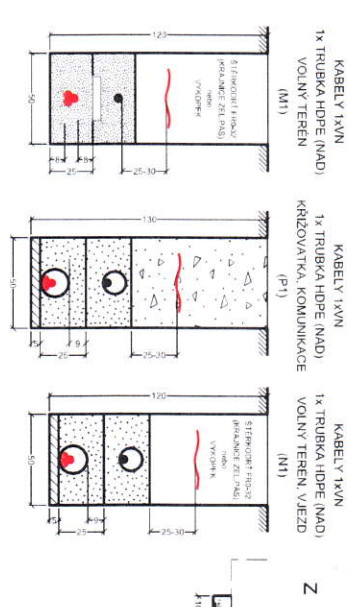

PROJEKTOVANÝ STAV

VN - AC 3, 35 000 V, 50 HZ, ITT(0)

STAVBA	III - IV
STAVBA	II
STAVBA	II

PROJEKTANT: USTECKY
MÍSTO STAVBY: VARNSDORF

DISTRIBUCE

PROJEKTOVANÝ STAV

INGLADISLAV NOVÁK

DANIEL ULLMANN

VANSODORF, UNIFIKACE DC, 1994 A DC, 1995

PROJEKTOVANÝ STAV

02