

OZNÁMENÍ

Oznamujeme všem vlastníkům a nájemcům pozemků v obci Nová Chříbská, že v termínu

říjen/2021

bude v této oblasti prováděna

stavba, která řeší připojení nového odběrného místa, dle projektu vypracovaného OMEXOM GA Energo s.r.o.

Montáž bude provádět firma OMEXOM GA Energo, s.r.o.,
Na Střilně 1929/8, 323 00 Plzeň - Bolevec,
tel.: 373303184, fax: 377542385.

IČO: 49196812 DIČ: CZ-49196812

Společnost je zapsaná v obch. rejstříku u Krajského soudu v Plzni, odd. C a vl. 4355

Oznámení je v souladu se zákonem č. 458/2000Sb.,
novelizován z.č. 670/2004.

Případná majetková újma na nemovitostech a porostech
bude nahrazena dle téhož zákona.

OMEXOM GA Energo s.r.o.

Na Střilně 1929/8, Bolevec, 323 00 Plzeň

IČ: 49196812 • DIČ: CZ49196812

Tel.: 373 303 111

167

Vyvěšeno dne: 15. 10. 2021

Sejmuto dne: _____

OMEXOM GA Energo s.r.o.
Na Střilně 1929/8
323 00 Plzeň-Bolevec


T. +420 373 303 111
info@gaenergo.cz
www.gaenergo.cz



Jednatelé: Zdeněk Židek, Václav Hubač, Ing. Aleš Uldrych


Zašano v Obchodním rejstříku vedeném Krajským soudem v Plzni, oddíl C, vložka 4355. IČ: 49196812. DIČ: CZ49196812

165 31.10.

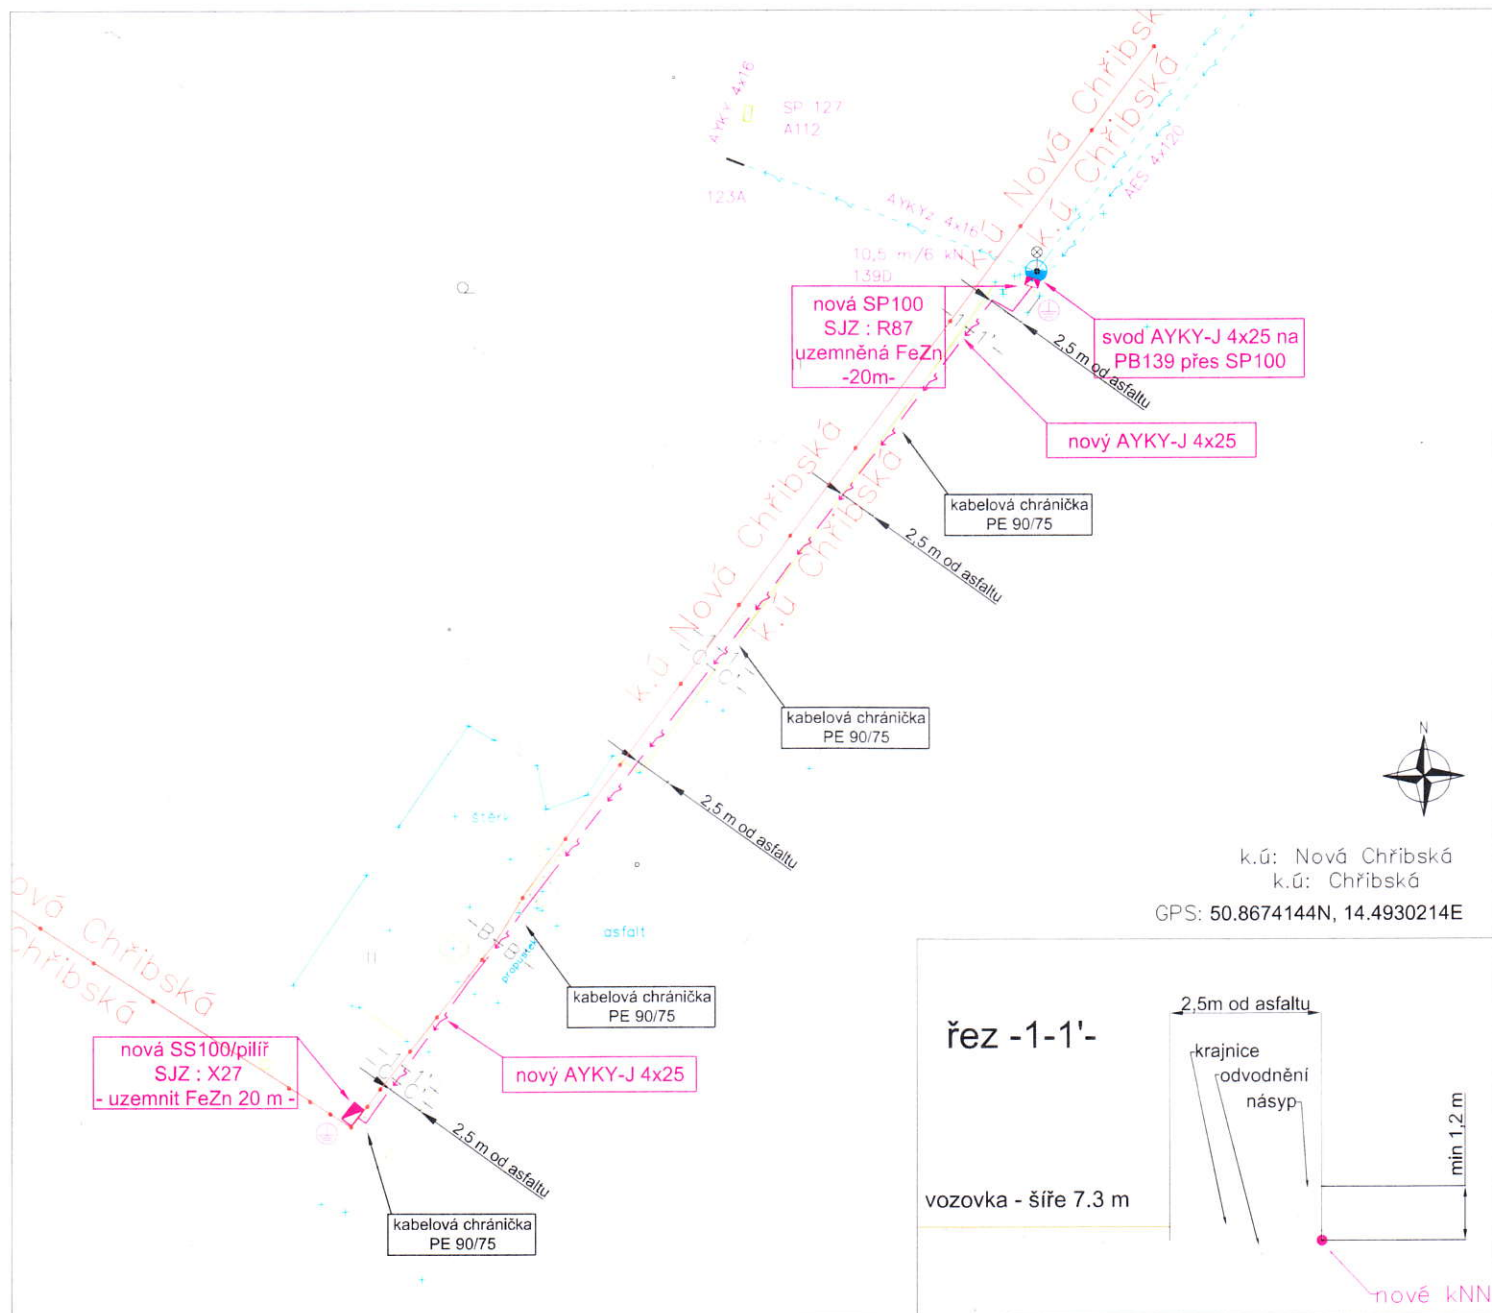

Veškeré škody vzniklé vlivem stavby na uvedené nemovitosti budou odstraněny a nemovitost bude uvedena do původního stavu na náklady investora.

Legenda:	
...značky na výkrese neodpovídají měřítku	Ostatní značky:
Stávající zařízení ČEZ:	<ul style="list-style-type: none"> síťnice výkopová hrany bodů stromy porost dopravní značka hranice KNN stavu skrušky parc. číslo
<ul style="list-style-type: none"> venkovní vedení NN rozpojovací skřín popis stávajících zařízení 	<ul style="list-style-type: none"> 890/14
Montáž zařízení ČEZ NN:	Ostatní zařízení:
<ul style="list-style-type: none"> kabelové zemní vedení pojítková skřín rozpojovací skřín nové uzemnění kabelová chránička 	<ul style="list-style-type: none"> sčítací vedení CETIN hranice katastrálního území

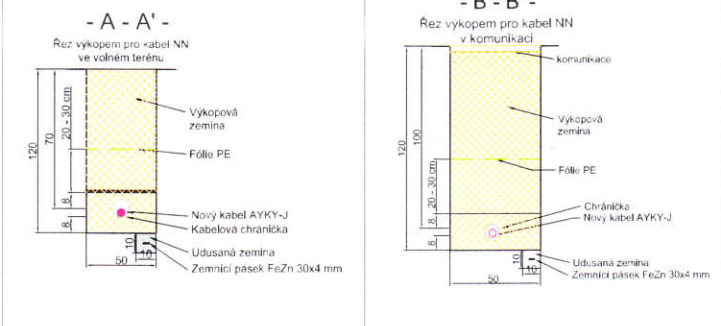

Technické řešení:

Ze stávajícího pbc. 139D bude udělán svod AYKY-J 4x25 do nové SP100/R87 umístěné na pbc.139D a dále povede 2,5 m od hrany komunikace přes ppč.56/1 v kabelové chráničce do SS100/X27 umístěné na hranici ppč. 197. V trase podél komunikace bude nutné provést pažení ryhy, prořez náletových dřevin a také kácení stromů do průměru 30cm. Nové skříně SP100/R87 a SS100/X27 budou uzemněné páskou FeZn 20m uloženu v trase výkopu

Délka nového kabelového vedení NN je cca 93 m.

Poznámky:

Napětová hladina NN: 3 x 400/230 V, 50 Hz, TN-C. Ochrana před úrazem elektrickým proudem automatickým odpojením od zdroje dle ČSN 33 2000-4-41 ed. 3 a PNE 33 0000-1.

Ochranné pásmo:

Ochranné pásmo podzemního vedení elektrizační soustavy do 110 kV (dle Energetického zákona 458/2000 Sb., č. 3/14/2009, §46 Ochranné pásma), tzn. 1 m po obou stranách krajního kabelu.

Bude respektována min. vzdálenost od ostatních objektů a zařízení Infraproduktu podle ČSN 73 6005.

Zákes při podrobné a nadzemní infrastruktury je třeba ověřit před zahájením pokoy nového vedení NN bude provedeno při realizaci po vyřízení stávkových podmínek.

Před započatím vlastních montážních (výkopových) prací je nutné dořízet podmínky stanovišek jednotlivých správců stávajících podzemních zařízení (tj. znovu ověřit existenci stávajícího podzemního zařízení).

Vyveseno dne: 15. 10. 2021
Sejmuto dne: _____

Vypracoval: Jan Hochman Projektoval: Michal Spilka Schválil: Bc. Ondřej Buryšek	Adresa: DC-N, Chřibská, ppč. 196/2, příp. nad 50 m kNN Číslo stavby: IP-12-4010985 Dokumentace provedení stavby	Číslo výkresu: C.3
 OMEXOM GA Energo s.r.o. Na Stráně 1929/8 CZ - 323 00 Přebuz - Bdkovce tel. +420 373 303 111	Investor: ČEZ Distribuce, a.s. Teplická 874/8 405 02 Děčín IV	Číslo zakázky: S06020807301 Stupeň PD: DPS Datum: 06/2021 Formát: 1 x A2 Měřítko: 1 : 250 Archivní číslo: GA-506020807301-C.3
Název dokumentace: Koordinační situační výkres k.ú. Nová Chřibská k.ú. Chřibská		

(Handwritten signature)