



GEZ spol. s r.o.
Bratislavská č.p. 2996
407 47 Varnsdorf 1

Váš dopis
č.j.:
Ze dne: 9.4.2024
Naše č.j.: OSMI/1417/2024/GolSa
MUVA 9648/2024GolSa
Vyřizuje: Goldammerová Šárka
Tel: 417 545 181
Datum: 11.4.2024
E-mail: sarka.goldammerova@varnsdorf.cz

VEŘEJNÁ VYHLÁŠKA Opatření obecné povahy

Městský úřad Varnsdorf, OSMI - oddělení dopravy a silničního hospodářství, jako příslušný správní orgán ve věcech stanovení místní a přechodné úpravy provozu na pozemních komunikacích – na silnicích II. a III. třídy, místní komunikaci a veřejně přístupné účelové komunikaci ve správním obvodu Městského úřadu Varnsdorf, který je podle ustanovení § 124 odst. 6 zákona č.361/2000 Sb., o provozu na pozemních komunikacích a o změnách některých zákonů, ve znění pozdějších předpisů (dále jen "zákon o silničním provozu"), podle ust. § 77 odst. 1 písm. c) téhož zákona a v souladu s ustanovením zákona č. 500/2004 Sb., správní řád, ve znění pozdějších předpisů (dále jen „správní řád“)

**stanovuje přechodnou úpravu provozu na pozemních komunikacích,
spočívající**

v dočasném osazení přechodného dopravního značení či zařízení:

- v přesné specifikaci a umístění dle vložených situačních plánek a schématu B/17 a B/2 TP 66 „Zásady pro označování pracovních míst na pozemních komunikacích“, které tvoří přílohu tohoto stanovení

v lokalitě: silnice II. třídy č. II/263 a na místní komunikaci p.p.č. 61 u č.p. 118 v k.ú. Rybniště na okrese Děčín, viz příloha

z důvodu, akce: realizace stavby – pokládka nového vedení NN k pozemku p.p.č.15, k.ú. Rybniště v rámci akce nazvané „DC_Rybniště, p.č.15, k.ú. Rybniště, RNN, kNN“, č. stavby IV-12-4024471

dopravní omezení: při částečném omezení dopravy a zaboru chodníku

v termínu: od 27.5.2024 do 30.11.2024

Navrhovatel: GEZ spol. s r.o., IČO 27297438, Bratislavská č.p. 2996, 407 47 Varnsdorf

Podmínky pro provedení přechodné úpravy provozu:

1. Stanovené přechodné dopravní značení bude umístěno pouze po dobu trvání akce a ve stanoveném termínu. Po ukončení stavebních prací či uplynutí stanoveného termínu bude přechodné dopravní značení neprodleně odstraněno.
2. Přechodná úprava provozu bude realizována pouze a v souladu s pravomocným rozhodnutím silničního správního úřadu ve věci povolení zvláštního užívání komunikace a uzavírky

3. Budou splněny podmínky závazného stanoviska KŘP Ústeckého kraje, Územní odbor Děčín, dopravní inspektorát ze dne 15.3.2024 pod č.j. KRPU-38173-2/ČJ-2024-040206, a to:
 - Termín pokládky kabelu je posunut od 27.5.2024 (pondělí) z důvodu průjezdu cyklistického závodu Tour de Femini 2024 ve dnech 23.5. až 26.5.2024 po silnici II/263 v Rybništi.
 - Dopravně inženýrské opatření přechodné úpravy provozu, dopravní značení A15 „Práce na silnici“ umístit na silnici II/263 a na místní komunikaci ve vzdálenosti 50 m od pracovního místa. Kabel povede v chodníku a protlakem přes místní komunikaci. Pracovní místo v chodníku bude označeno podle schéma B/17 TP 66 „Zásady pro označování pracovních míst na pozemních komunikacích“. V případě umístění pracovního místa ve vozovce, bude pracovní místo označeno schématem B/2 TP 66 „Zásady pro označování pracovních míst na pozemních komunikacích“.
4. Provedení a umístění dopravního značení musí být v souladu s vyhláškou č. 294/2015 Sb., kterou se provádějí pravidla provozu na pozemních komunikacích, ve znění pozdějších předpisů, technickou normou ČSN EN 12899-1 a technickými podmínkami TP 66 "Zásady pro označování pracovních míst na pozemních komunikacích".
5. Veškeré dopravní značení bude provedeno v základní velikosti v reflexním provedení. Všechny součásti dopravních značek (patka, sloupek, značka, uchycení) musí být schváleného typu.
6. Trvalé dopravní značení, které je v rozporu s přechodným dopravním značením bude překryto a po ukončení akce uvedeno do původního stavu.
7. Osazení dopravního značení zajistí navrhovatel. Za řádné provedení dopravně bezpečnostního opatření, odbornou montáž dopravního značení, jeho kontrolu a udržování po celou dobu přechodné úpravy provozu a včasné odstranění je zodpovědný navrhovatel pan David Hošek, tel.: 774 410 780.
8. Při realizaci přechodné úpravy provozu nesmí dojít k znečištění nebo poškození dotčené pozemní komunikace.
9. Pokud pominou důvody pro umístění přechodného dopravního značení přede dnem stanoveným v rozhodnutí, musí být dopravní značení okamžitě odstraněno, součásti a příslušenství pozemní komunikace uvedeny do původního stavu a tato skutečnost neprodleně oznámena správnímu orgánu a orgánu Policie ČR.
10. Skutečnou dobu dopravního omezení (aktuální informace, které mají vliv na bezpečnost a plynulost provozu na pozemních komunikacích) je povinen správce komunikace dle § 124 odst. 3 zákona o silničním provozu poskytnout do aplikace Národního dopravního informačního centra (NDIC – <http://jsu.jsdi.cz>) Slovenská 7/1124, 702 00 Ostrava – Přívoz. V nutných případech lze tyto operativní změny hlásit telefonicky na NDIC (596 663 550 – 556).
11. Z důvodu zajištění bezpečnosti silničního provozu může správní orgán stanovit další dopravní značení, případně stanovené dopravní značení změnit. Povinností navrhovatele je zajistit okamžité osazení stanoveného dopravního značení.

Odůvodnění

Městský úřad Varnsdorf, OSMI – oddělení dopravy a silničního hospodářství stanovil přechodnou úpravu provozu na základě podnětu žadatele po písemném stanovisku Krajského ředitelství policie Ústeckého kraje, Územní odbor Děčín dne 15.3.2024 č.j. KRPU-38173-2/ČJ-2024-040206. Důvodem stanovení přechodného dopravního značení je pokládka nového vedení NN k pozemku p.p.č.15, k.ú. Rybniště, stavba IV-124024471. Dále upozorňujeme na průjezd cyklistického závodu Tour de Femini 2024 ve dnech 23.5. až 26.5.2024 po silnici II/263 v Rybništi, z tohoto důvodu bylo zahájení stavebních prací stanoveno od 27.5.2024 do 30.11.2024, a to na nezbytně nutnou dobu.

V souladu s ustanovením § 77 odst. 5) zákona o silničním provozu nedoručoval zdejší úřad předmětný návrh Opatření obecné povahy – návrh stanovení přechodné úpravy provozu na pozemních komunikacích zveřejněním na úředních deskách příslušných úřadů a ani nevyzýval dotčené osoby k podávání připomínek nebo námitek.

Správní orgán návrh posoudil a neshledal důvody, které by bránily stanovení přechodné úpravy provozu, a proto stanovil přechodnou úpravu provozu na pozemních komunikacích.

Přechodná úprava provozu bude realizována pouze a v souladu s pravomocným rozhodnutím silničního správního úřadu ve věci povolení zvláštního užívání, bez vydaného rozhodnutí je stanovení neplatné (pokud práce či akce probíhají pouze v zeleni nebo práce nepodléhají povolení silničního správního úřadu a rozhodnutí se nevydává a dopravní značení je platné).

Poučení:

V souladu s § 173, odst. 2 zákona č. 500/2004 Sb., správní řád, proti opatření obecné povahy nelze podat opravný prostředek.

V souladu s ustanovením § 172 a 173 Zákona č. 500/2004 Sb., správní řád, je toto Opatření obecné povahy vyvěšeno na dobu 15-ti dnů.

V souladu s ustanovením § 77 odst. 5) nabývá toto Opatření obecné povahy účinnosti pátým dnem po dni vyvěšení veřejné vyhlášky.

Ing. Jaroslav Beránek, v.r.
vedoucí odboru správy majetku
a investic

Příloha: situace DIO

Tato písemnost musí být vyvěšena po dobu 15 dnů na úřední desce Městského úřadu Varnsdorf, Obecní úřad Rybniště a též způsobem umožňujícím dálkový přístup, na internetových stránkách. Oznámení s datem vyvěšení a sejmutí a razítkem orgánu bude zasláno neprodleně zpět na Městský úřad Varnsdorf, OSMI, silniční správní úřad.

v y v ě š e n o d n e: 12. 04. 2024 **s e j m u t o d n e:**

Na úřední desce vyvěsí:

MěÚ Varnsdorf - ORG, Nám. E. Beneše č.p. 470, 407 47 Varnsdorf
Obecní úřad Rybniště, IDDS: a2fbx48
sídlo: Rybniště č.p. 33, 407 51 Rybniště

Po nabytí právní moci obdrží:**žadatel:**

GEZ spol. s r.o., IDDS: z478ar6
sídlo: Bratislavská č.p. 2996, 407 47 Varnsdorf

Dotčený orgán:


Policie České republiky, KŘP Ústeckého kraje, Územní odbor Děčín, Dopravní inspektorát, IDDS:
a64ai6n
sídlo: Husovo náměstí č.p. 111/12, 405 02 Děčín

ostatní na vědomí:

Ústecký kraj, Velká Hradební 3118/48, 400 01 Ústí nad Labem (doručí se na Správu a údržbu silnic
Ústeckého kraje, příspěvková organizace, Ruská 260, 417 03 Dubí, provoz Děčín, Krokova 1439/16,
IDDS: 6hevxe)
vlastní




DC_Rybniště, p.č. 15, k.ú.Rybniště, RNN, kNN IV-12-4024471

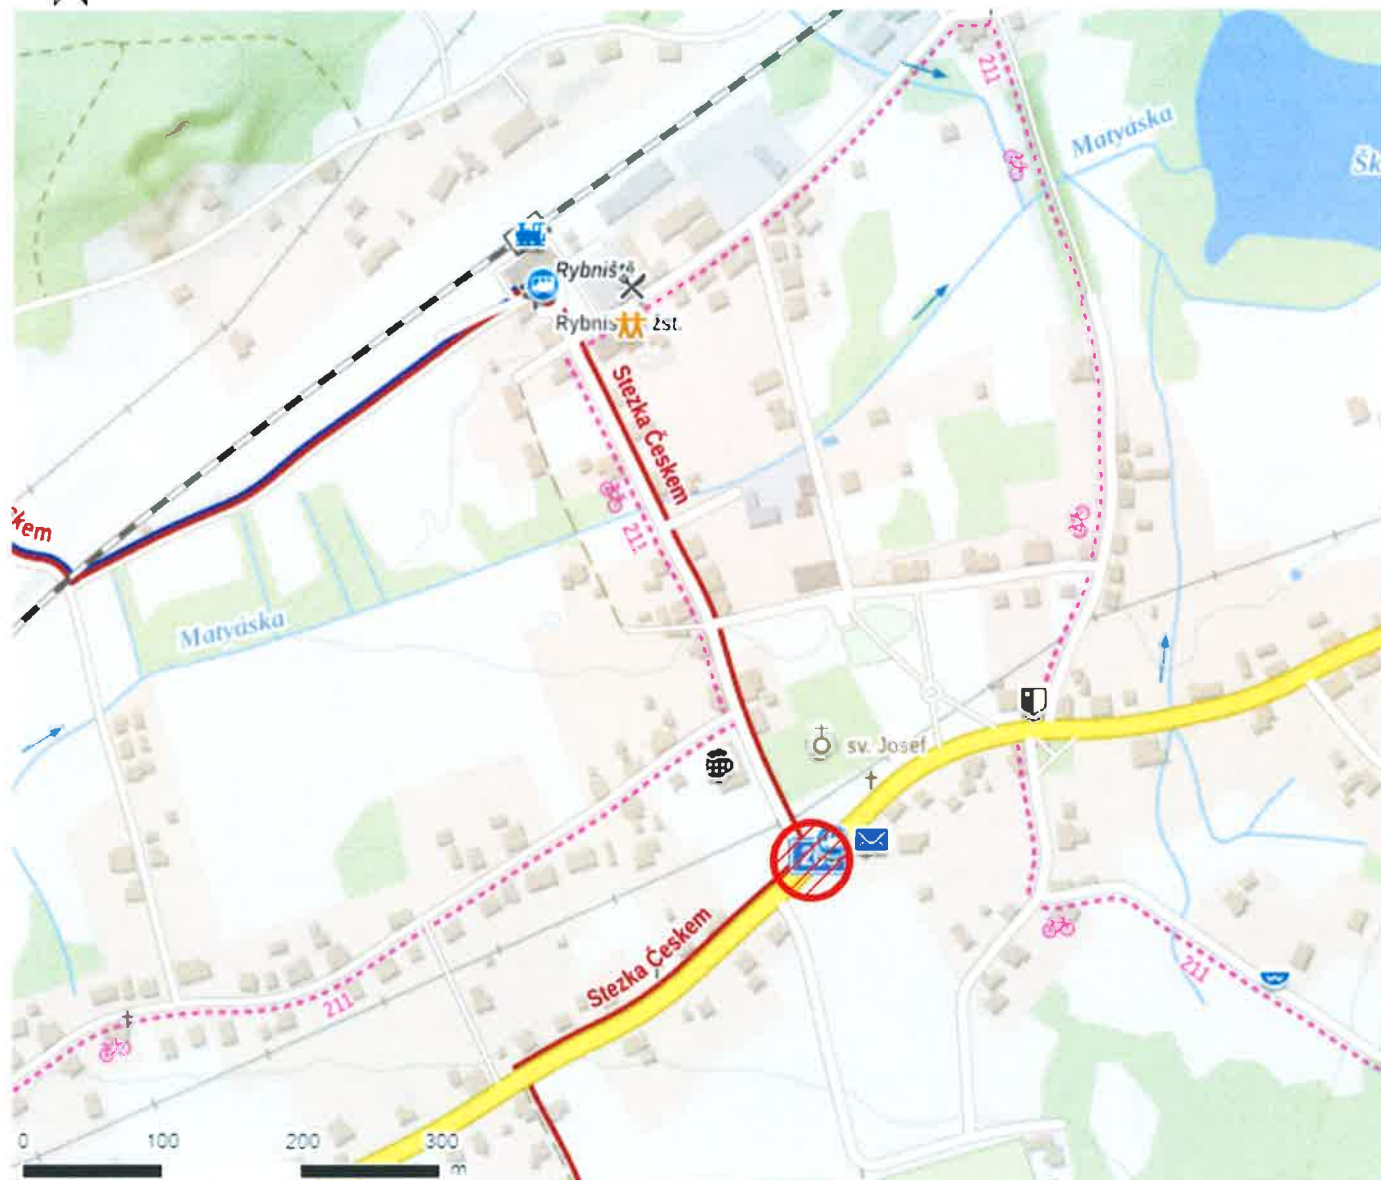


ZÁJMOVÉ ÚZEMÍ

ZODP. PROJEKTANT:	VYPRACOVAL:	KRESLIL:	KONTROLOVAL:	 spol.s.r.o. GEZ spol.s.r.o., Čsl. letců 1122, 407 47 Varnsdorf IČ: 27297438, DIČ: CZ27297438 Tel.: 774 410 778	
Ing. Emil Berger	Zdeněk Svoboda	Zdeněk Svoboda	Ing. Emil Berger		
ČKAIT : 0500237					
INVESTOR:	ČEZ DISTRIBUCE, a.s.	OKRES: Děčín			
MÍSTO:	k.ú. Rybniště				
DC_Rybniště, p.č. 15, k.ú.Rybniště, RNN, kNN				FORMÁT:	A4
				DATUM:	01/2024
Přehledová situace				STUPEŇ PD:	DUS
				Příloha k č.j.: 0571/14/2024 ze dne: 11.4.2024 Městský úřad Varnsdorf silniční správní úřad	MĚŘITKO:
				ČÍSLO VÝKRESU:	F1

100 27.04.

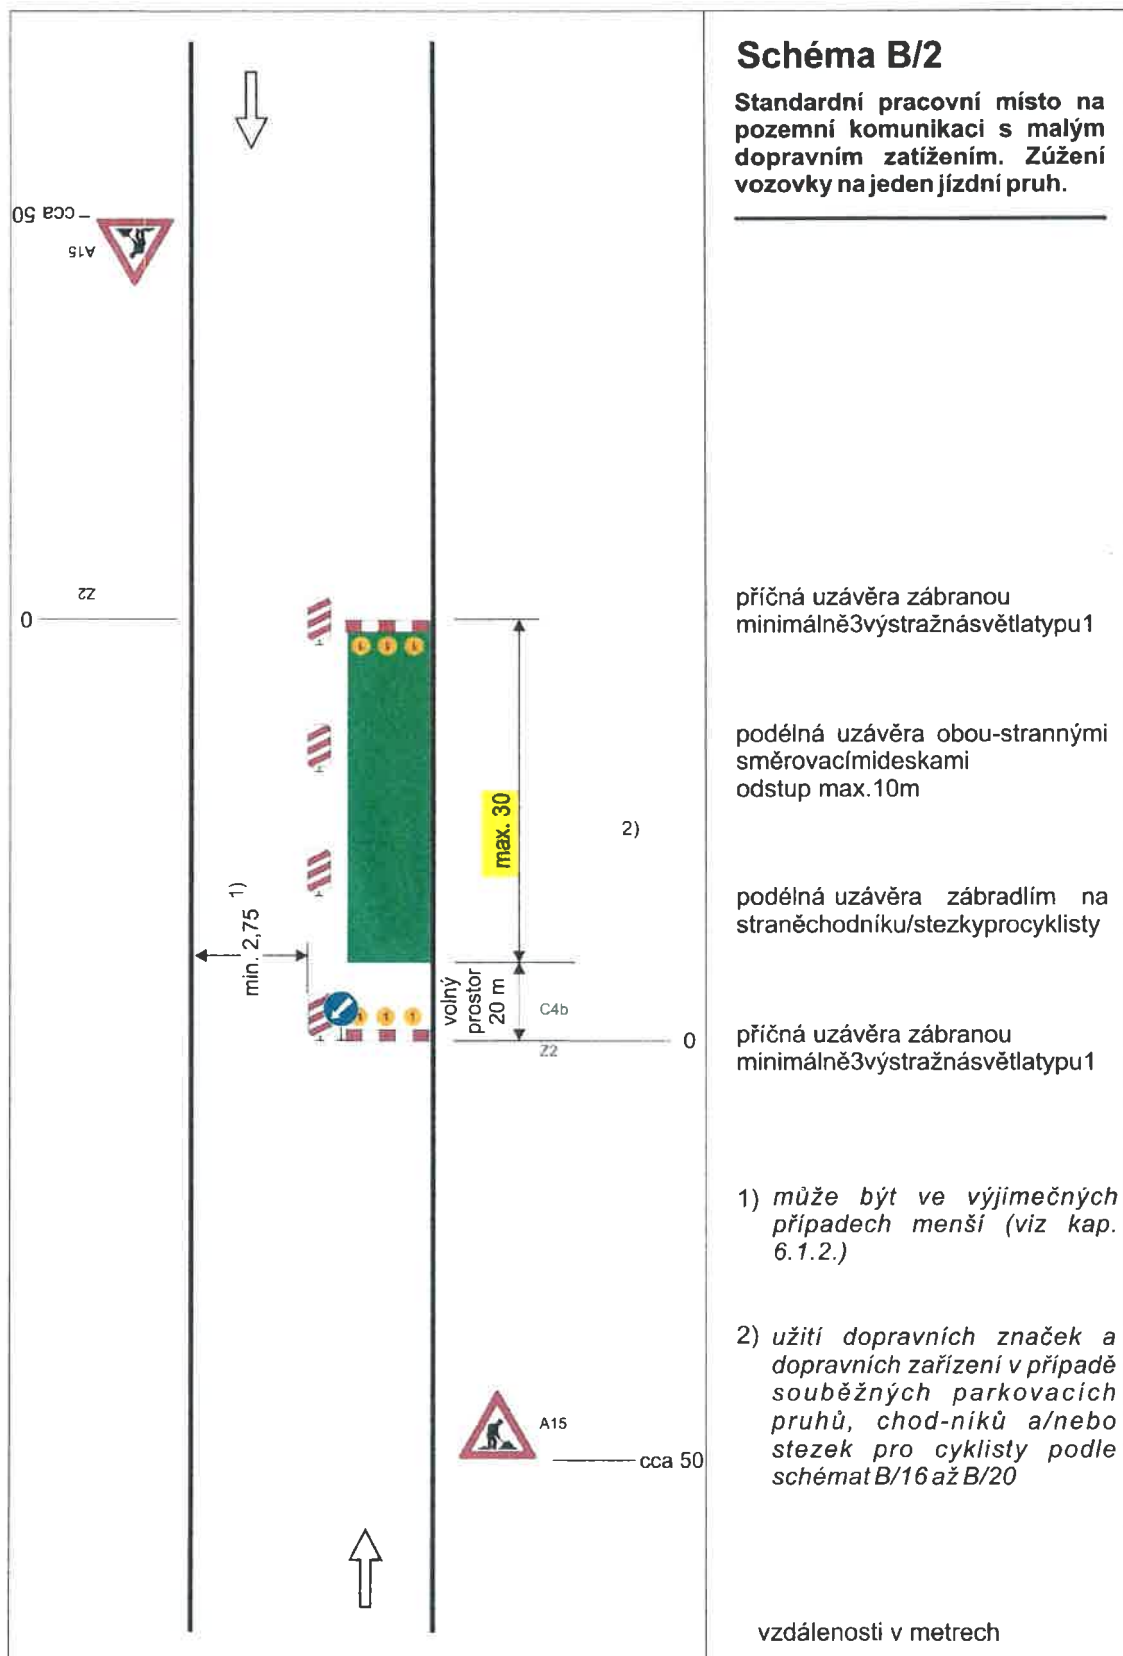

DC_Rybníště, p.č. 15, k.ú.Rybníště, RNN, kNN
IV-12-4024471

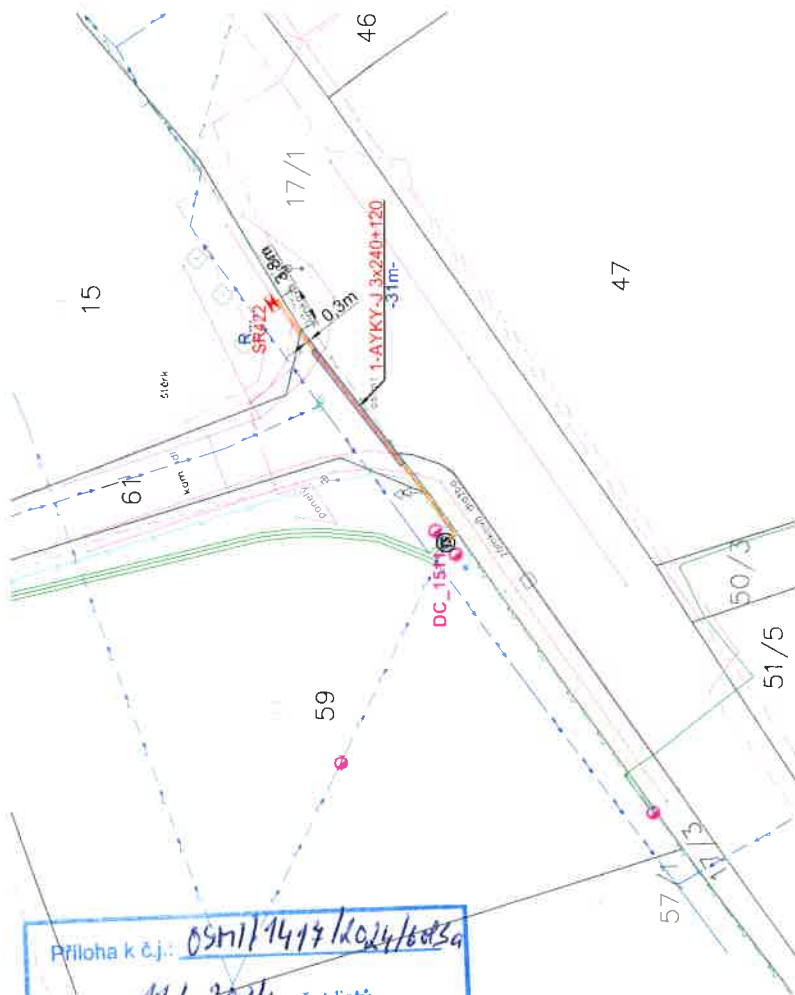


Příloha k č.j.: 05/11/1417/1024/1005a
ze dne: 11.4.2021 počet listů _____
Městský úřad Varnsdorf
silniční správní úřad


LEGENDA:

- PROJEKTOVANÉ KABELY NN
- KABEL NN V CHRÁNIČCE
- STÁVAJÍCÍ VEDENÍ VN 35kV
- STÁVAJÍCÍ VZDUŠNÉ VEDENÍ NN
- STÁVAJÍCÍ KABELY NN
- ROZPOJOVACÍ SKŘÍŇ V PILÍŘI
- BETONOVÝ SLOUP - STÁVAJÍCÍ
- STÁVAJÍCÍ SÍŤ:
- VODOVOD
- SDĚLOVACÍ KABEL CETIN
- KABELY VO

ŘEZ PROTĚAKEM

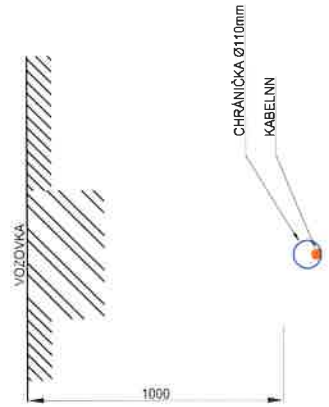

ŘEZ VÝKOPU VOLNÝ TERÉN

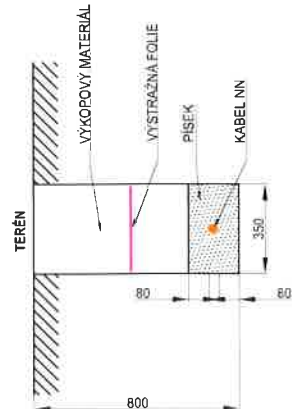

ZODP. PROJEKTANT: Ing. Emil Berger ČKAIT: 0500237	VYPRACOVAL: Zdeněk Svoboda	KRESLIL: Zdeněk Svoboda	KONTROLOVAL: Ing. Emil Berger
INVESTOR: M I S T O	ČEZ DISTRIBUCE, a.s. k.ú. Rybníště	OKRES: Děčín	
<p>DC_Rybníště, p.č. 15, k.ú.Rybníště, RNN, kNN</p>			
<p>Situační výkres montáže stavby</p>			
		GEZ spol.s.r.o., Čsl.leičí 1122, 407 47 Varnsdorf IČ: 27297438, DIČ: CZ27297438 Tel.: 774 410 778	
FORMÁT:	A3	ČÍSLO VÝKRESU:	F2
DATUM:	01/2024	MĚŘÍTKO:	1:500
STUPĚŇ PD:	DUS		
ČÍSLO ZAKÁZKY:	IV-12-4024471		